


Echelle 1/5000

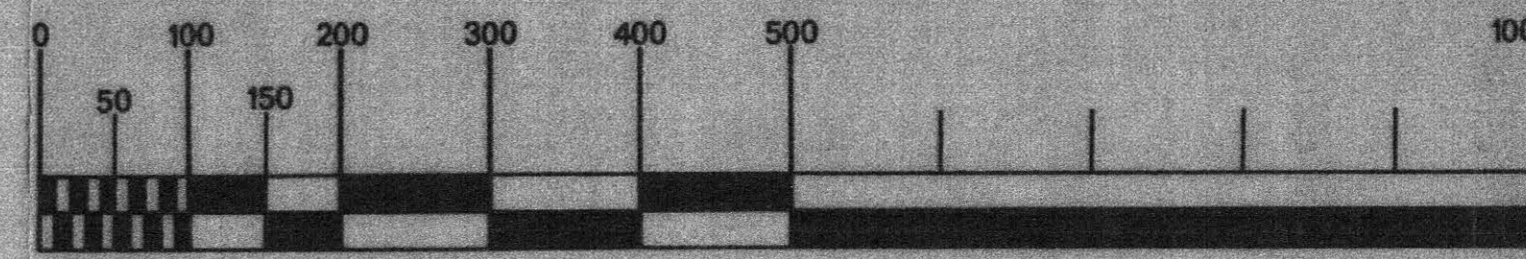

Equidistance des plans des courbes de niveau : 5 mètres

- YONNE -

Groupe d'Études et de Programmation - G.E.P.

Commune de :

VEZELAY

PLAN

D' OCCUPATION

DES SOLS

- Plan de zonage


Echelle 1/5000

Approuvé par arrêté préfectoral en date du 26.01.1979
 Modifié par délibération du conseil municipal les 11.05.1984, 13.04.2000, 03.03.2003
 Modifié par délibération du conseil municipal le 06.11.2009


le Maire :

le Prefet :

LES BOIS DE LA MADELEINE (Hameau) Echelle : 1/5000

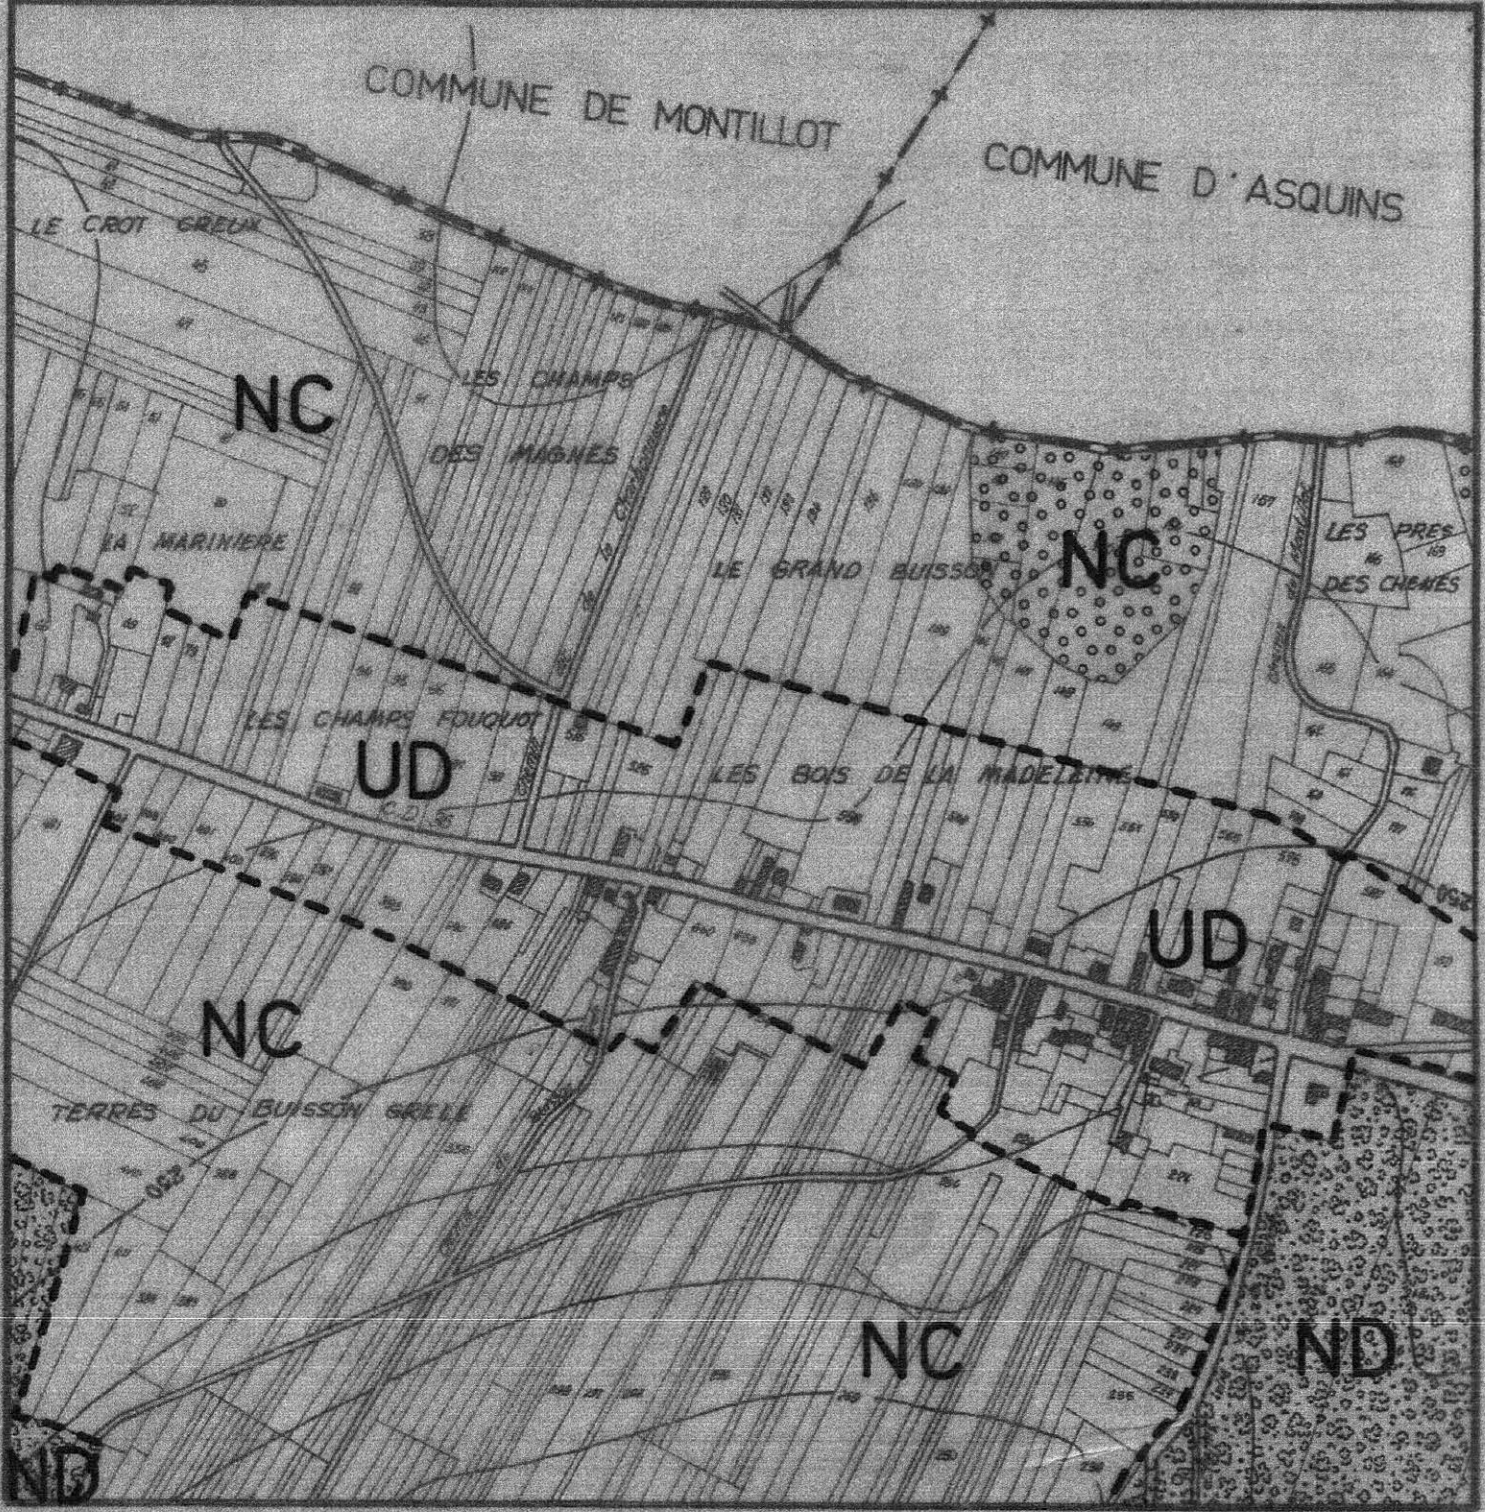

L'ÉTANG (Hameau) Echelle : 1/5000

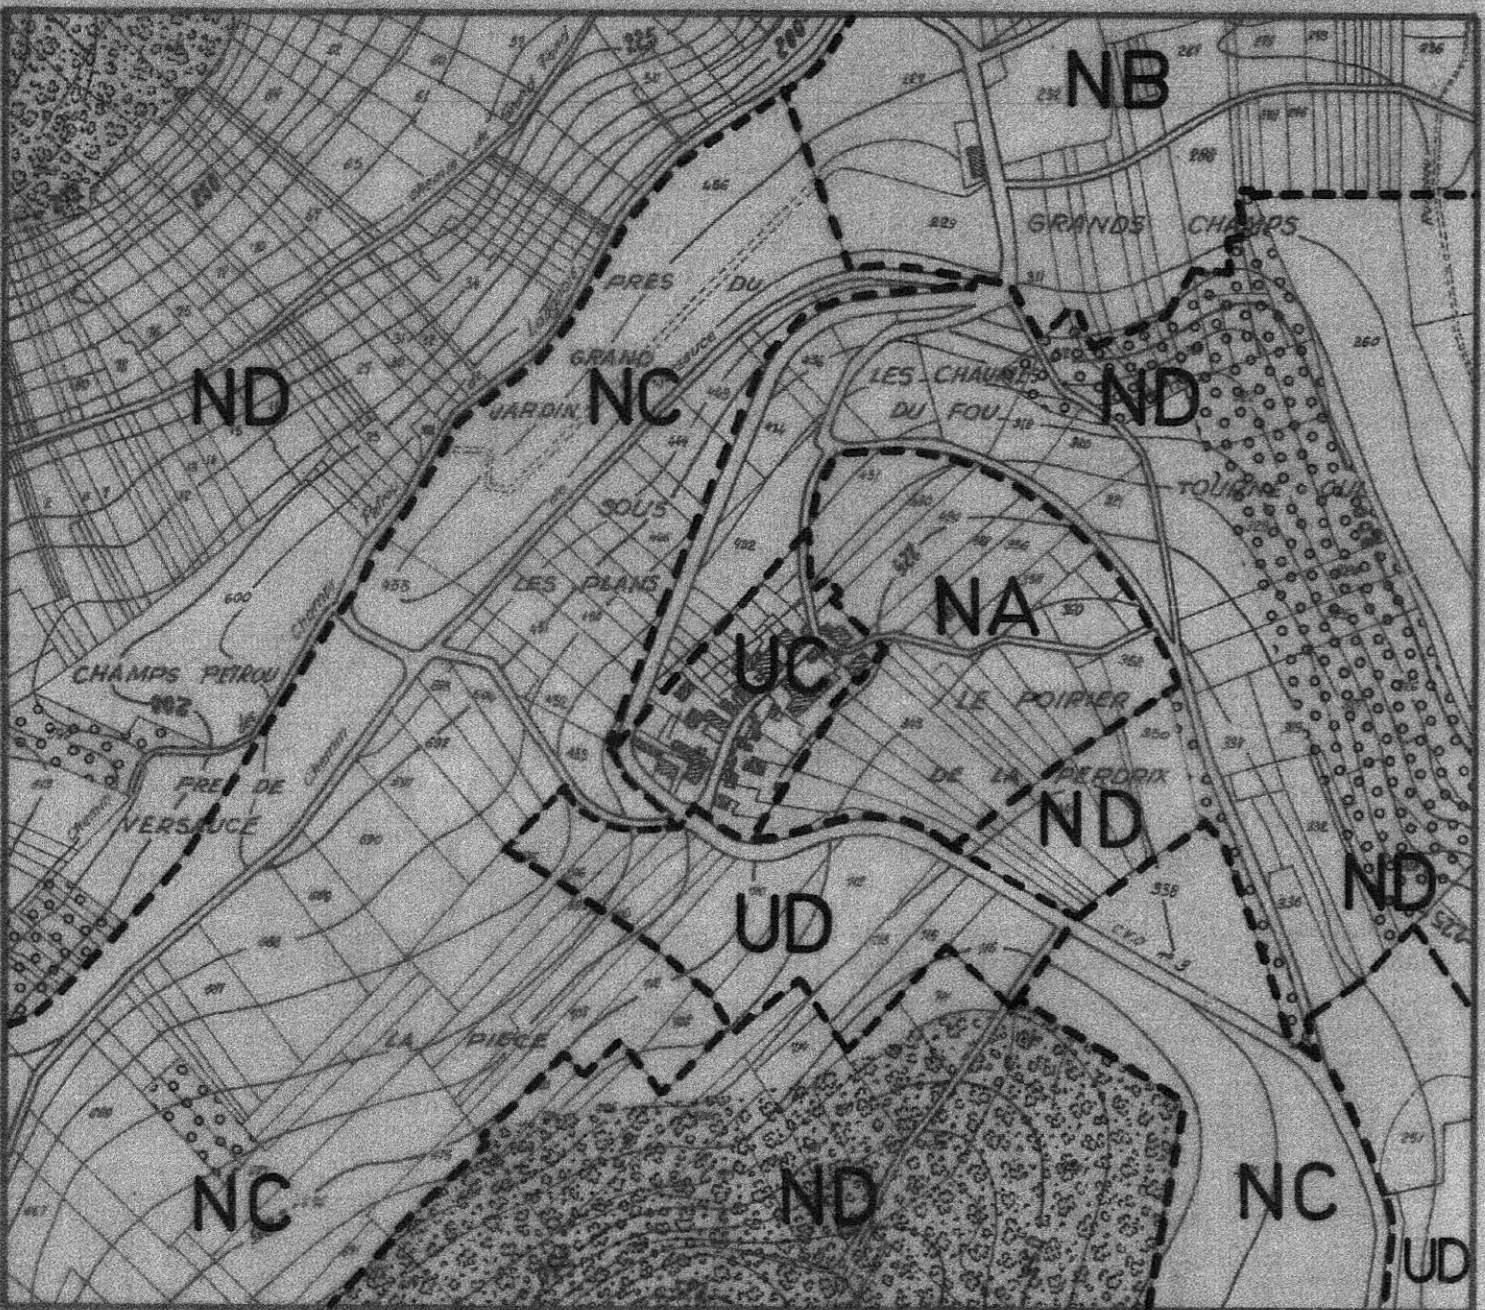

LEGENDE

- - - - - Périmètre de zone.
- UC Zone Urbaine UC
- NBa Secteur NBa partie de la zone naturelle NB.
- 1 Terrains réservés avec n° d'opération.
- Terrains boisés à protéger.
- Autres terrains boisés
- |— Marge de recul sur l'axe de la voie.
- |— Marge de recul sur alignement.
- Limite du plan de sauvegarde et de mise en valeur tenant lieu de P.O.S.
- Haies imposées