
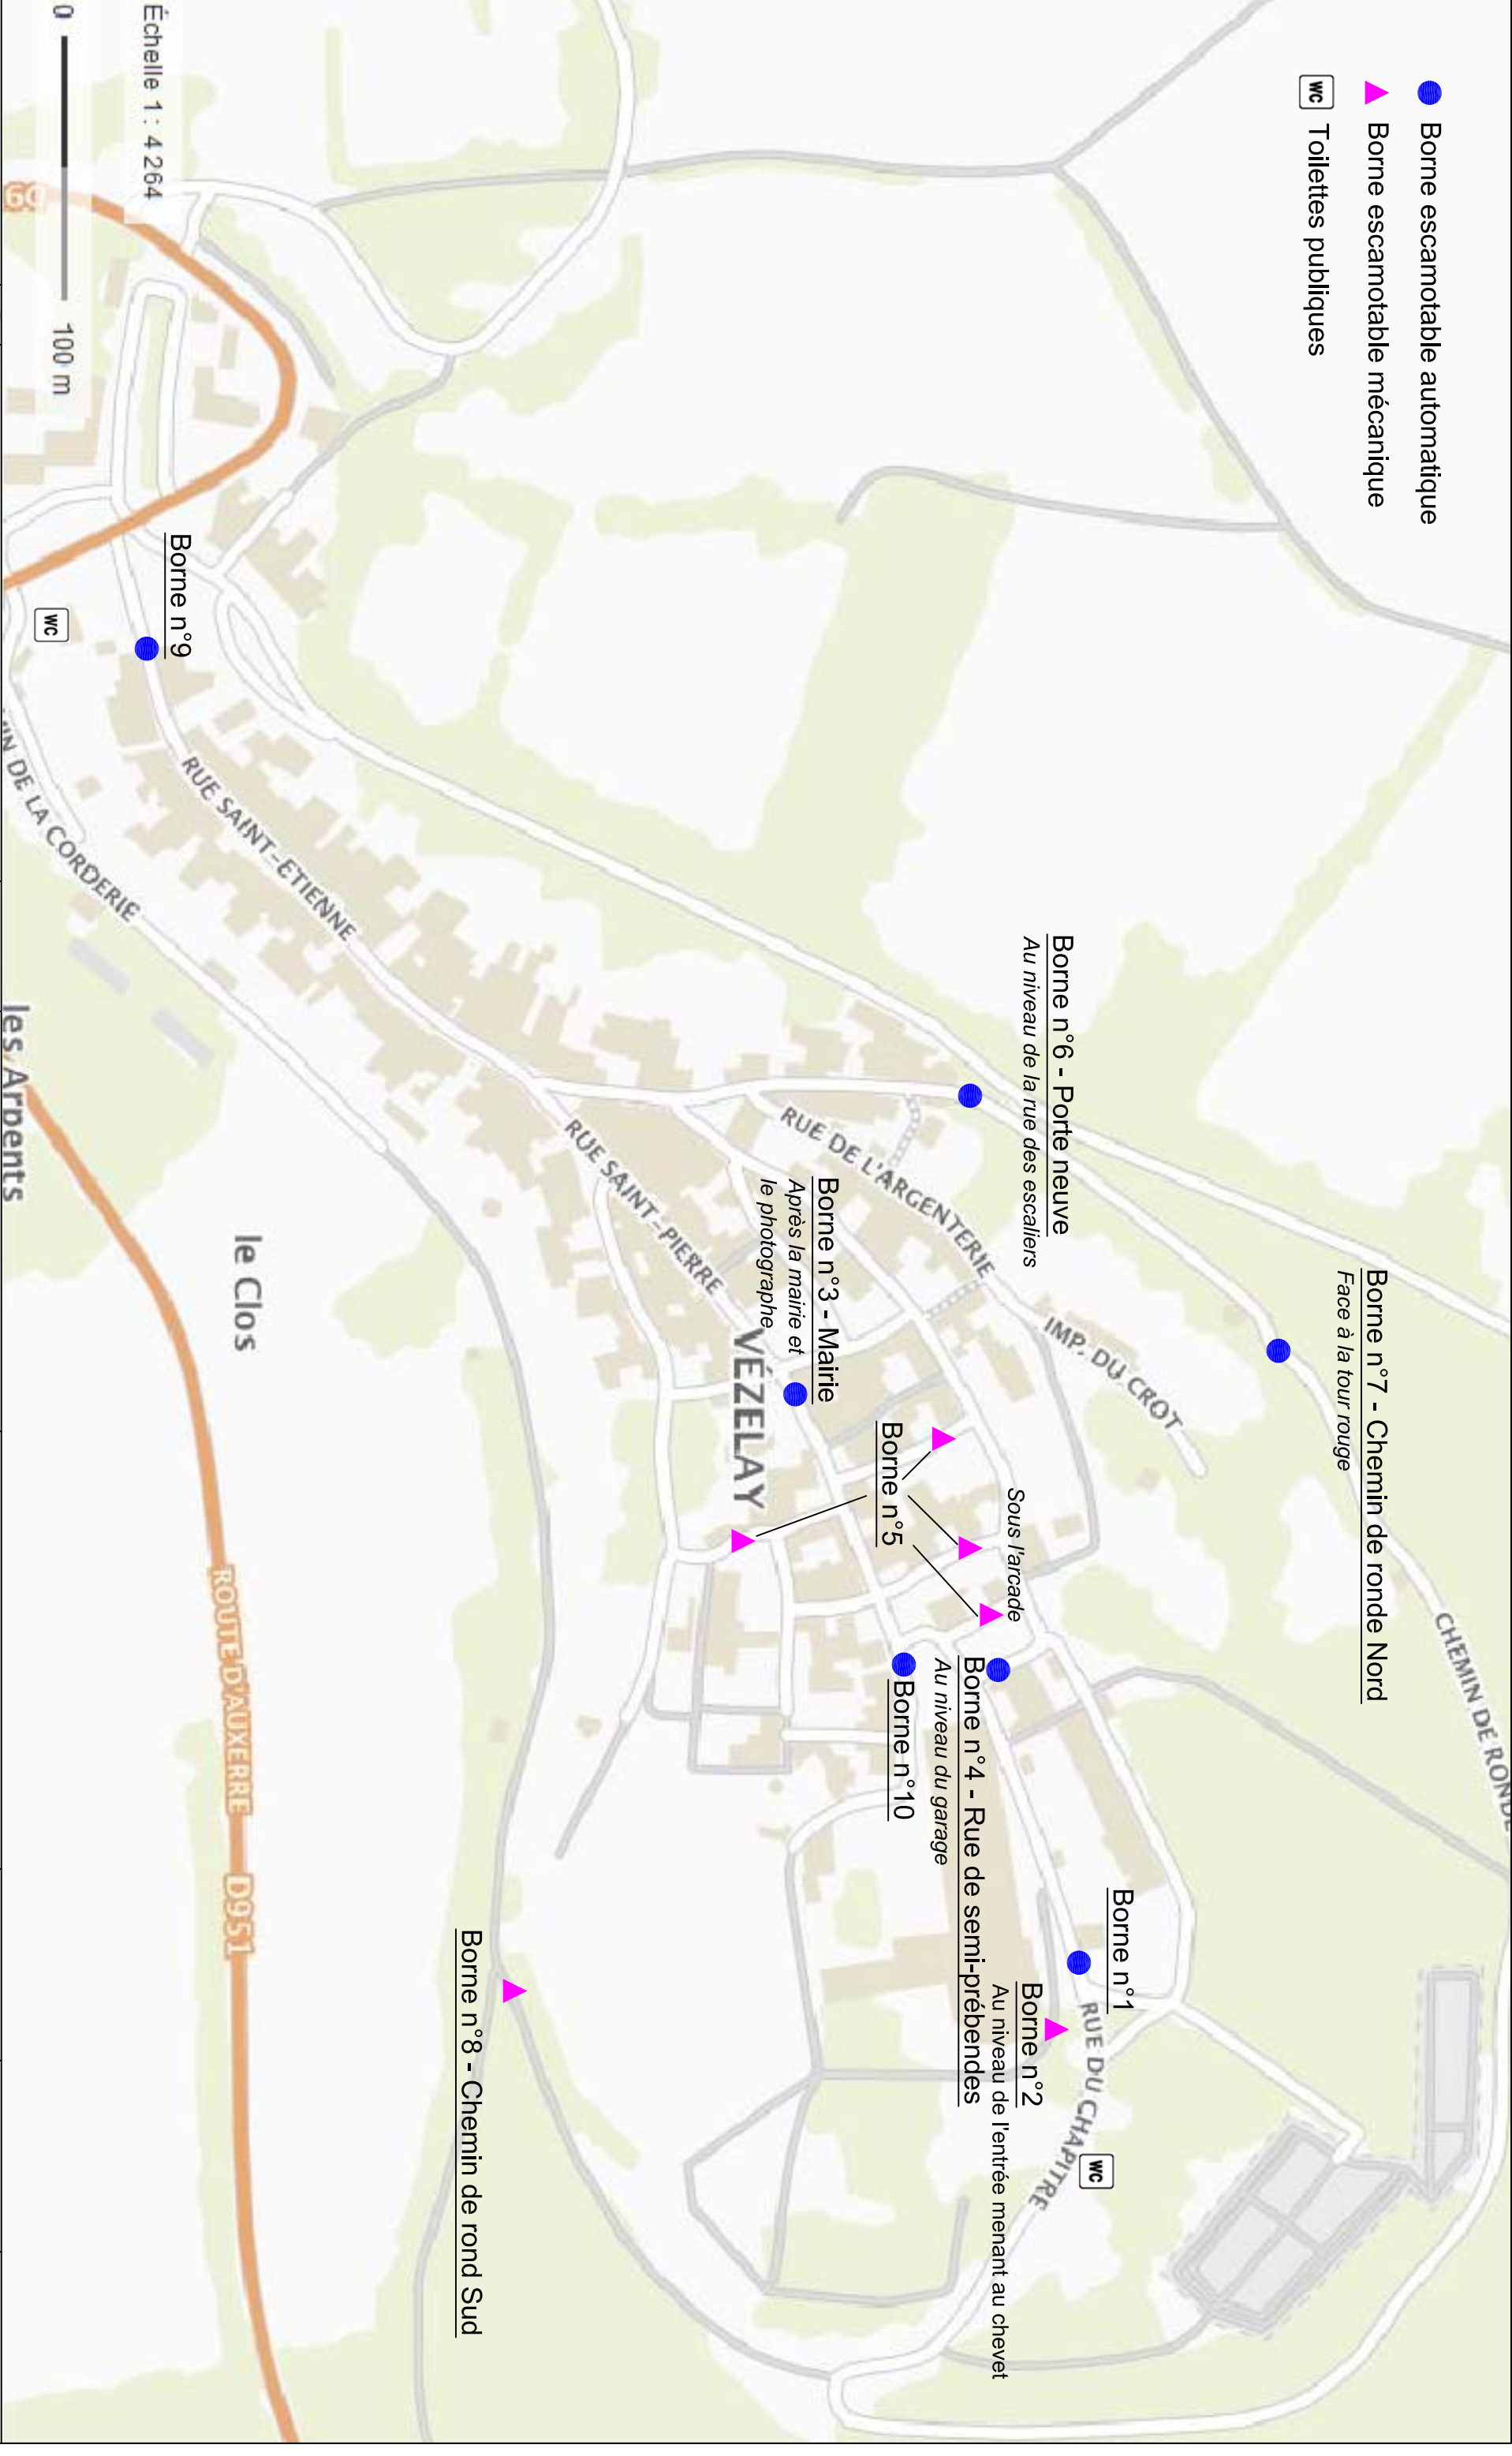




- Borne escamotable automatique
- ▲ Borne escamotable mécanique
-  Toilettes publiques



SECURISATION VEZELAY		MAITRE DOUVREAGE : Commune de VEZELAY		BUREAU DETUDES : Martin & Guheneuf	Marché de travaux d'implantation des bornes de sécurité	Ech : voir plan	Date : 11/01/2017	Indice : A
----------------------	--	---------------------------------------	--	------------------------------------	---	-----------------	-------------------	------------